


XÃ SIN SUỐI HỒ
TRÍCH ĐO BẢN ĐỒ ĐỊA CHÍNH: SỐ 118-2025
HỆ TỌA ĐỘ VN 2000, BẢN SIN SUỐI HỒ, TỜ SỐ 118 THUỘC MẢNG (490 551 - 8 - c)
PHỤC VỤ: CHUYỂN MỤC ĐÍCH SỬ DỤNG ĐẤT

Tỉnh Lai Châu-Huyện Phong Thổ

TĐ118-2025

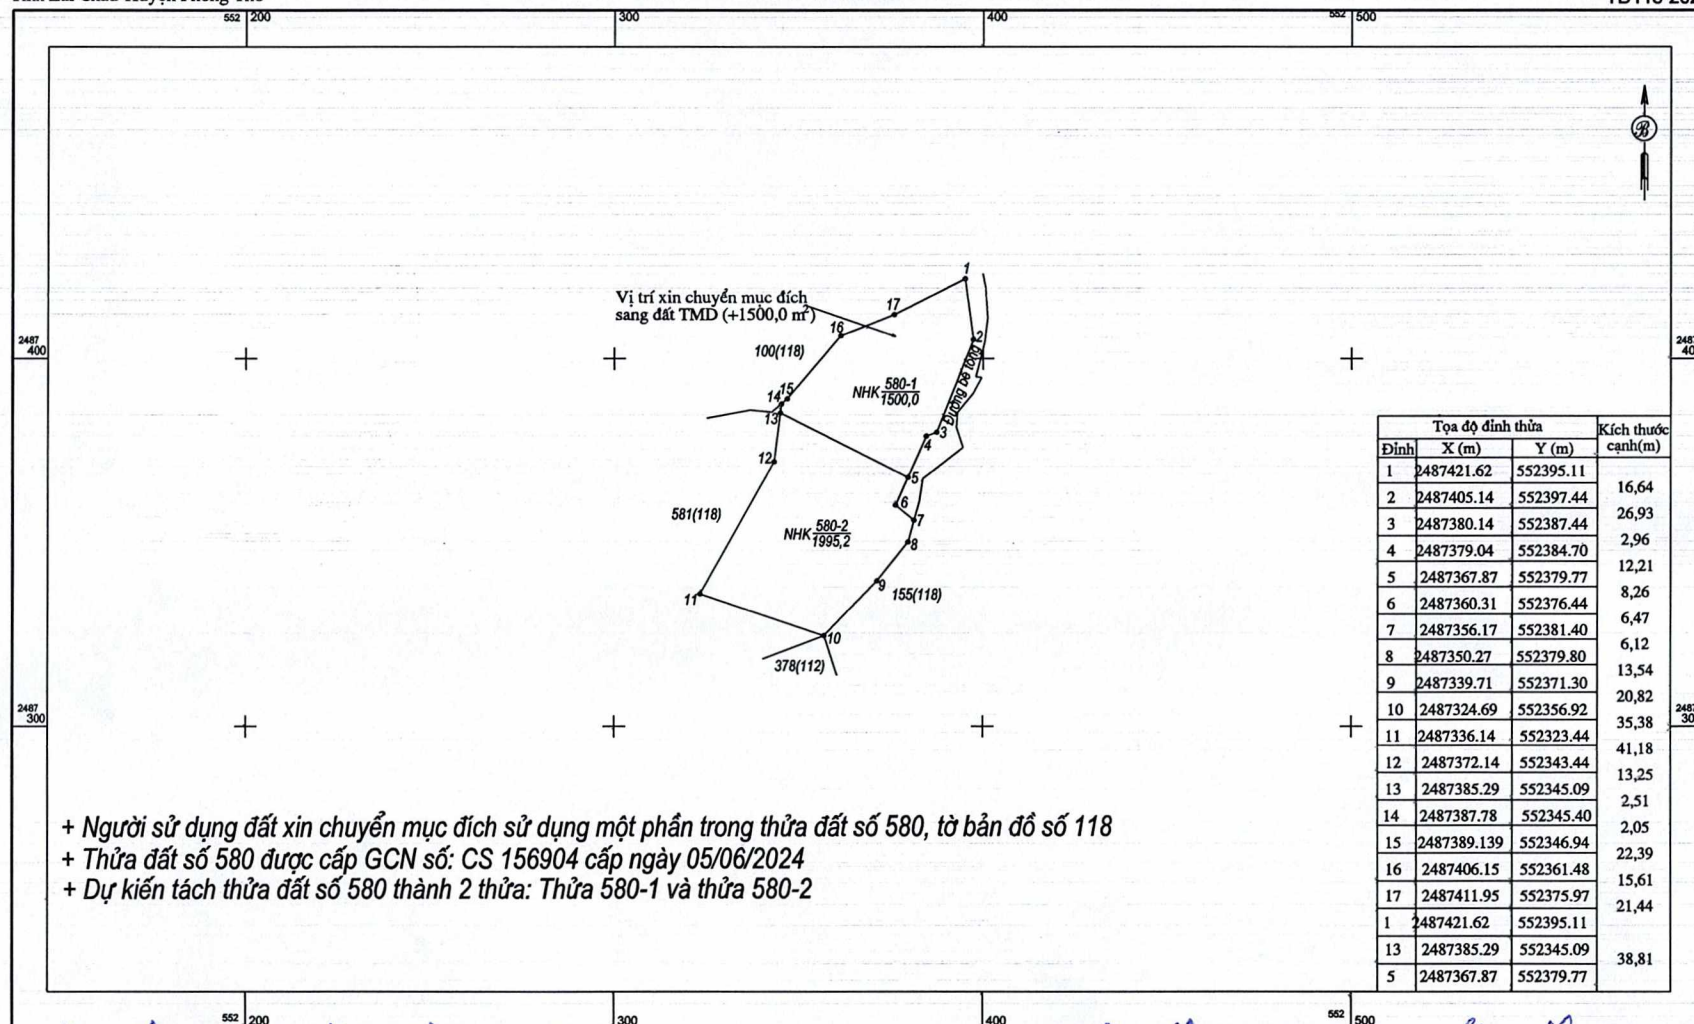

- + Người sử dụng đất xin chuyển mục đích sử dụng một phần trong thửa đất số 580, tờ bản đồ số 118
- + Thửa đất số 580 được cấp GCN số: CS 156904 cấp ngày 05/06/2024
- + Dự kiến tách thửa đất số 580 thành 2 thửa: Thửa 580-1 và thửa 580-2

Ngày ... tháng ... năm 2025

Người sử dụng đất

Ngày ... tháng ... năm 2025

Người đo vẽ

Ngày ... tháng ... năm 2025


Người kiểm tra

Duyệt, Ngày ... tháng ... năm 2025

Chi nhánh Văn phòng đăng ký đất đai huyện Phong Thổ

TỈ LỆ 1:1000

1 cm trên bản đồ bằng 10 m trên thực địa

 

Xã
Vàng A xã

Đầu Mũi Cũg

Phạm Thanh Thế



GIÁM ĐỐC

Lê Trọng Biễn