


XÃ MA LI PHO
TRÍCH ĐO BẢN ĐỒ ĐỊA CHÍNH: SỐ 36-2025
HỆ TỌA ĐỘ VN 2000, BẢN SẼN THẦU, TỜ SỐ 36 THUỘC MẢNG (502524-1)
PHỤC VỤ: CHUYỂN MỤC ĐÍCH SỬ DỤNG ĐẤT

Tỉnh Lai Châu-Huyện Phong Thổ

TĐ36-2025

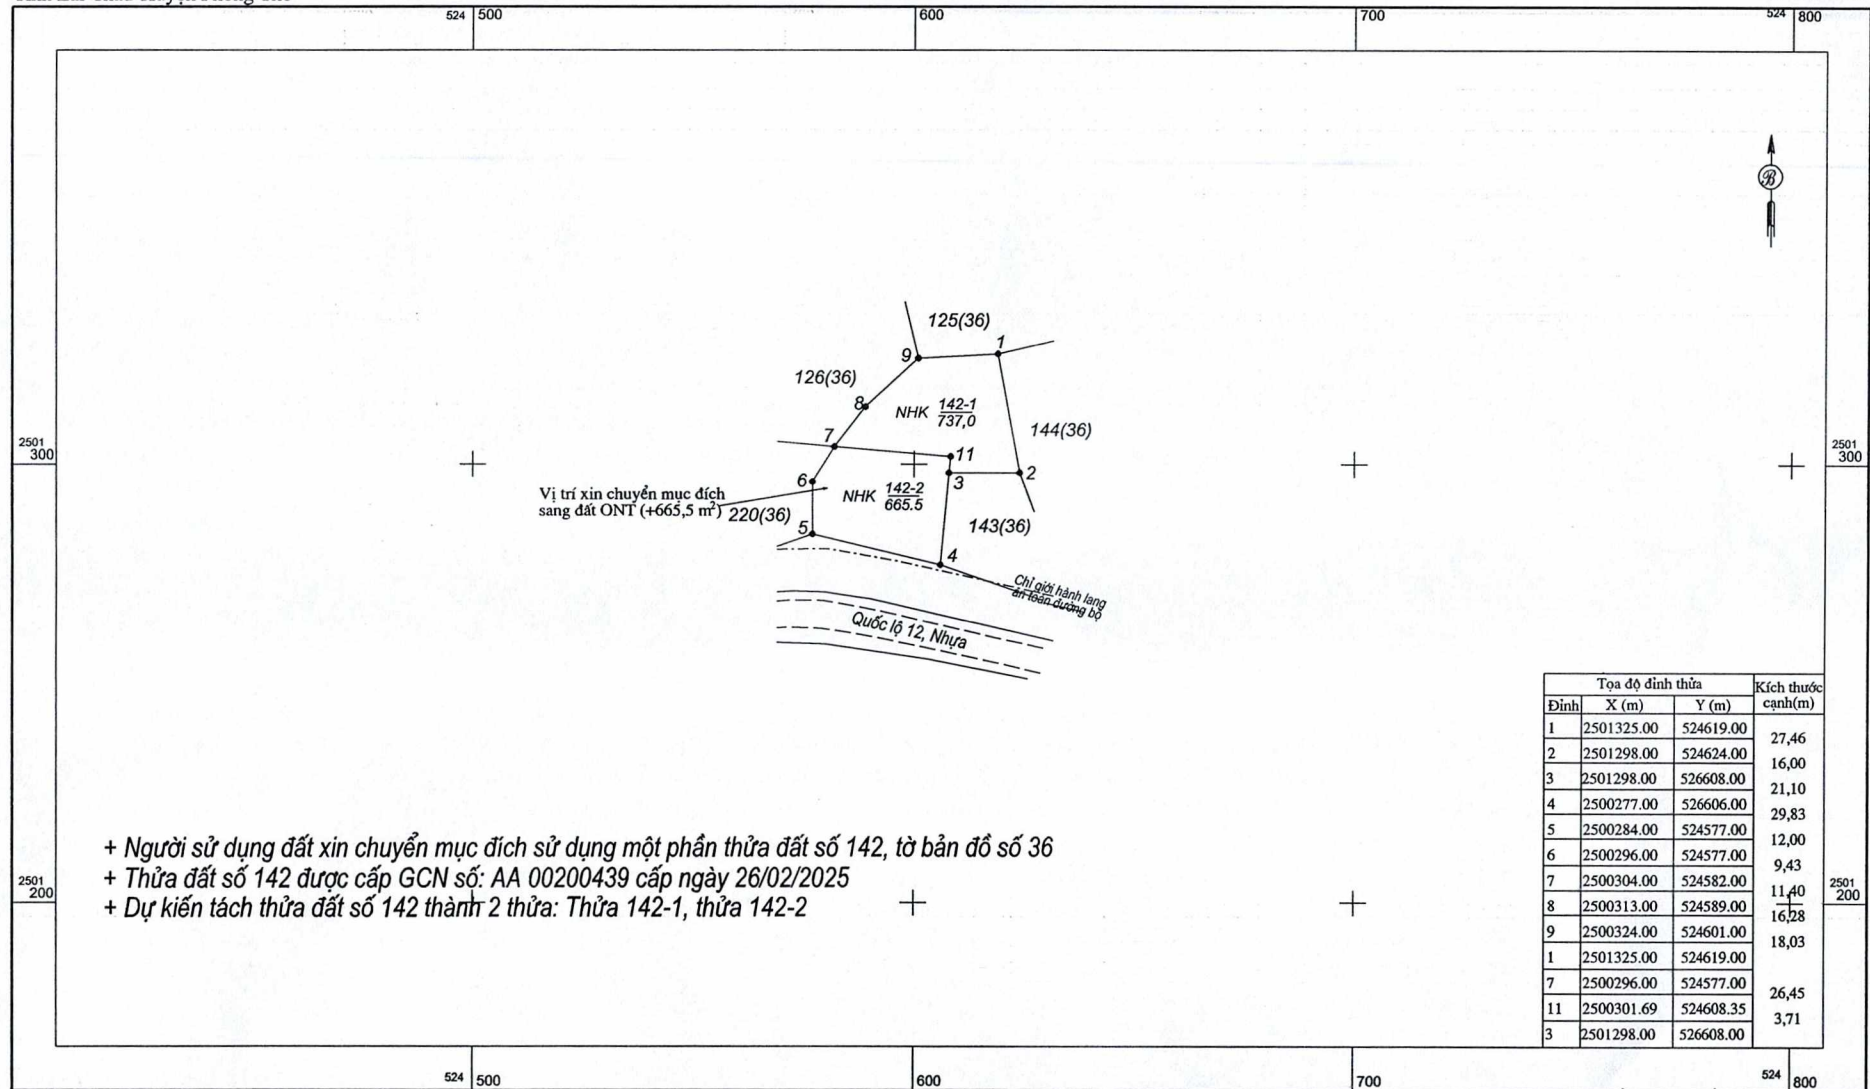

- + Người sử dụng đất xin chuyển mục đích sử dụng một phần thửa đất số 142, tờ bản đồ số 36
- + Thửa đất số 142 được cấp GCN số: AA 00200439 cấp ngày 26/02/2025
- + Dự kiến tách thửa đất số 142 thành 2 thửa: Thửa 142-1, thửa 142-2

Tọa độ đỉnh thửa			Kích thước cạnh(m)
Đỉnh	X (m)	Y (m)	
1	2501325.00	524619.00	27,46
2	2501298.00	524624.00	16,00
3	2501298.00	526608.00	21,10
4	2500277.00	526606.00	29,83
5	2500284.00	524577.00	12,00
6	2500296.00	524577.00	9,43
7	2500304.00	524582.00	11,40
8	2500313.00	524589.00	16,28
9	2500324.00	524601.00	18,03
1	2501325.00	524619.00	26,45
7	2500296.00	524577.00	3,71
11	2500301.69	524608.35	
3	2501298.00	526608.00	

Ngày 16 tháng 4 năm 2025
Người sử dụng đất

Ngày 16 tháng 4 năm 2025
Người đo vẽ

Ngày 16 tháng 4 năm 2025
Người kiểm tra

Duyệt, Ngày 16 tháng 4 năm 2025
Chi nhánh Văn phòng đăng ký đất đai huyện Phong Thổ

TỈ LỆ 1:1000
1 cm trên bản đồ bằng 10 m trên thực địa



LIAM ĐỐC

Lê Trọng Biển