


THỊ TRẤN PHONG THỔ
TRÍCH ĐỒ BẢN ĐỒ ĐỊA CHÍNH: SỐ 18-2025
HỆ TỌA ĐỘ VN 2000, TỜ DẪN PHỐ PA SƠ, TỜ SỐ 49 THUỘC MẢNG (493527-2- b)
PHỤC VỤ: CHUYỂN MỤC ĐÍCH SỬ DỤNG ĐẤT

Tỉnh Lai Châu-Huyện Phong Thổ

TĐ49-2025

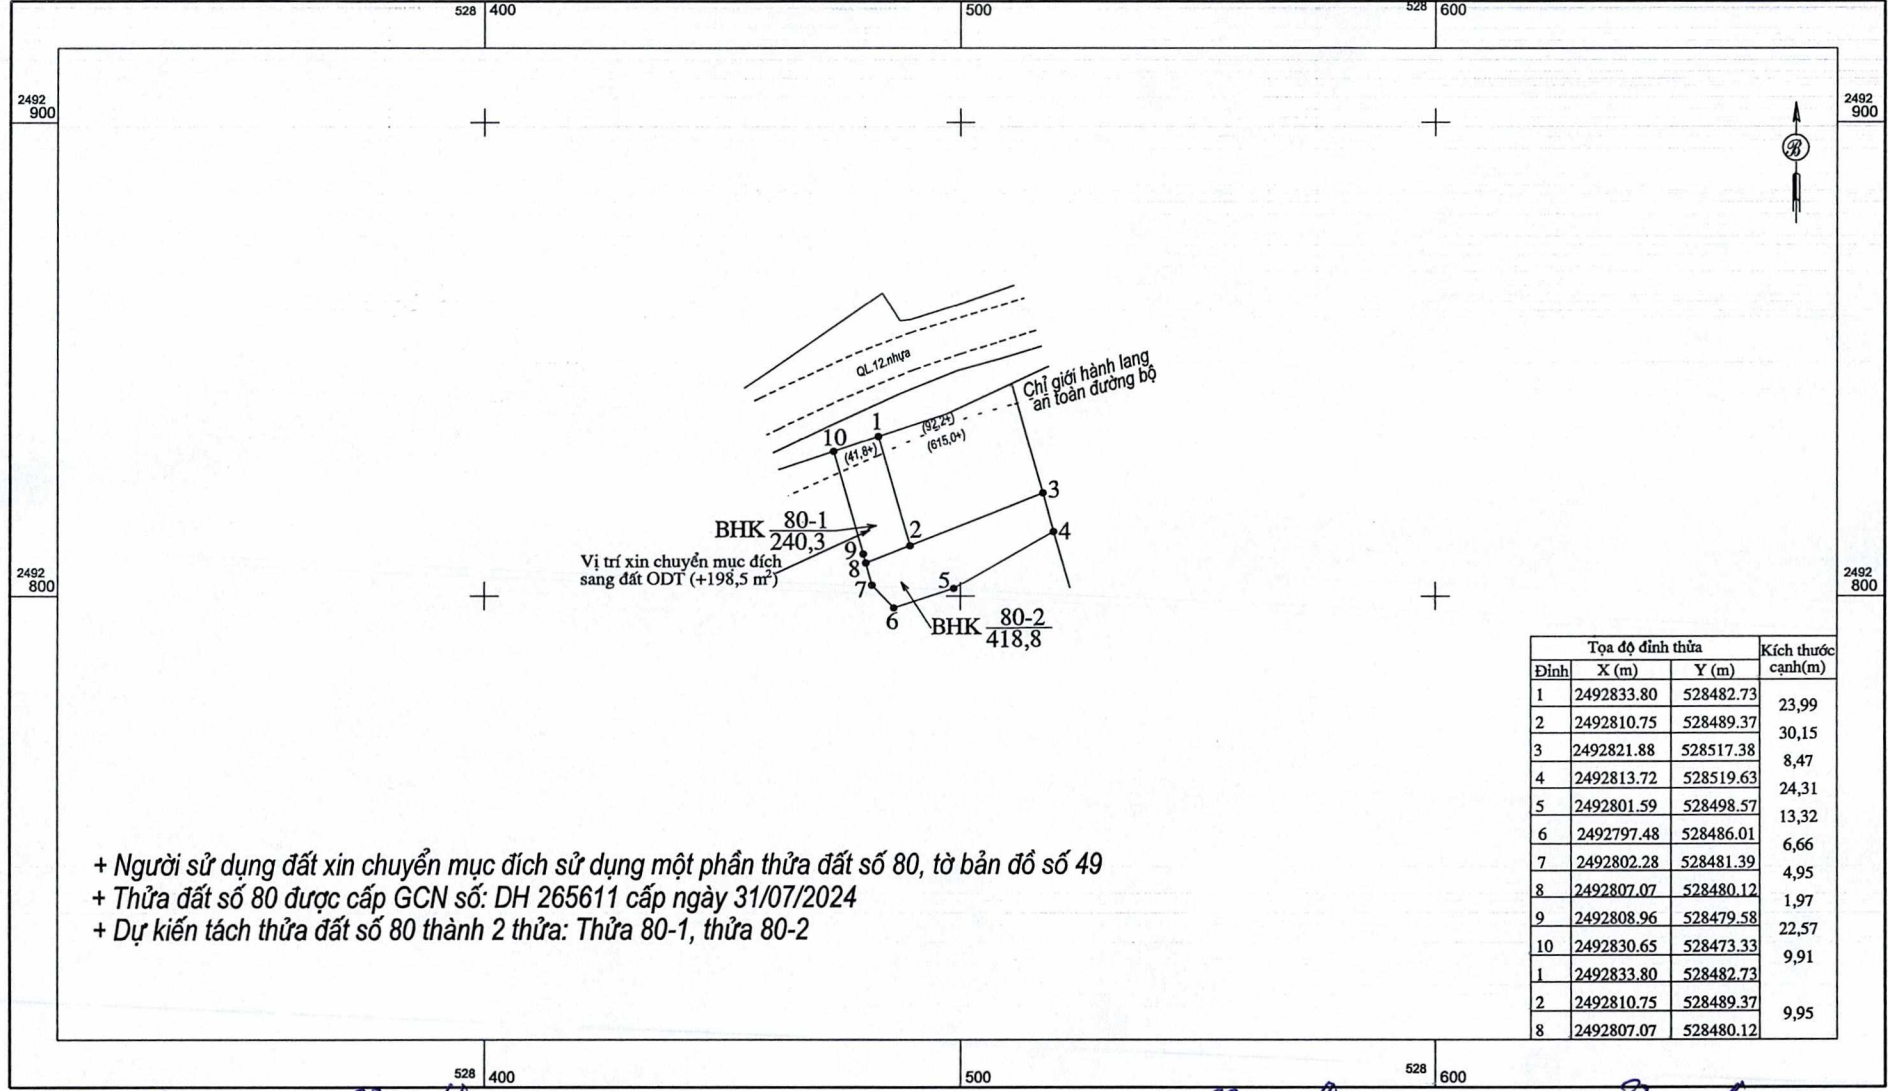

- + Người sử dụng đất xin chuyển mục đích sử dụng một phần thửa đất số 80, tờ bản đồ số 49
- + Thửa đất số 80 được cấp GCN số: DH 265611 cấp ngày 31/07/2024
- + Dự kiến tách thửa đất số 80 thành 2 thửa: Thửa 80-1, thửa 80-2


Tọa độ đỉnh thửa			Kích thước cạnh(m)
Đỉnh	X (m)	Y (m)	
1	2492833.80	528482.73	23,99
2	2492810.75	528489.37	30,15
3	2492821.88	528517.38	8,47
4	2492813.72	528519.63	24,31
5	2492801.59	528498.57	13,32
6	2492797.48	528486.01	6,66
7	2492802.28	528481.39	4,95
8	2492807.07	528480.12	1,97
9	2492808.96	528479.58	22,57
10	2492830.65	528473.33	9,91
1	2492833.80	528482.73	9,95
2	2492810.75	528489.37	
8	2492807.07	528480.12	

Ngày 22 tháng 4 năm 2025
Người sử dụng đất

Ngày 22 tháng 4 năm 2025
Người đo vẽ

Ngày 22 tháng 4 năm 2025
Người kiểm tra

Duyệt, Ngày 22 tháng 4 năm 2025
Chi nhánh Văn phòng đăng ký đất đai huyện Phong Thổ

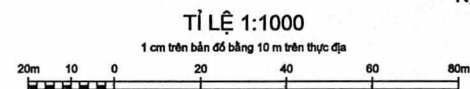

Phạm Văn Giáp

Đào Minh Quý

Phạm Thanh Thế



GIAM ĐỐC
Lê Trọng Biển