


XÃ MA LI PHO
TRÍCH ĐO BẢN ĐỒ ĐỊA CHÍNH: SỐ 42-2025
HỆ TỌA ĐỘ VN 2000, BẢN PA NẬM CÚM, TỜ SỐ 42 THUỘC MẢNG (502518-4)
PHỤC VỤ: CHUYỂN MỤC ĐÍCH SỬ DỤNG ĐẤT

Tỉnh Lai Châu-Huyện Phong Thổ

TĐ42-2025

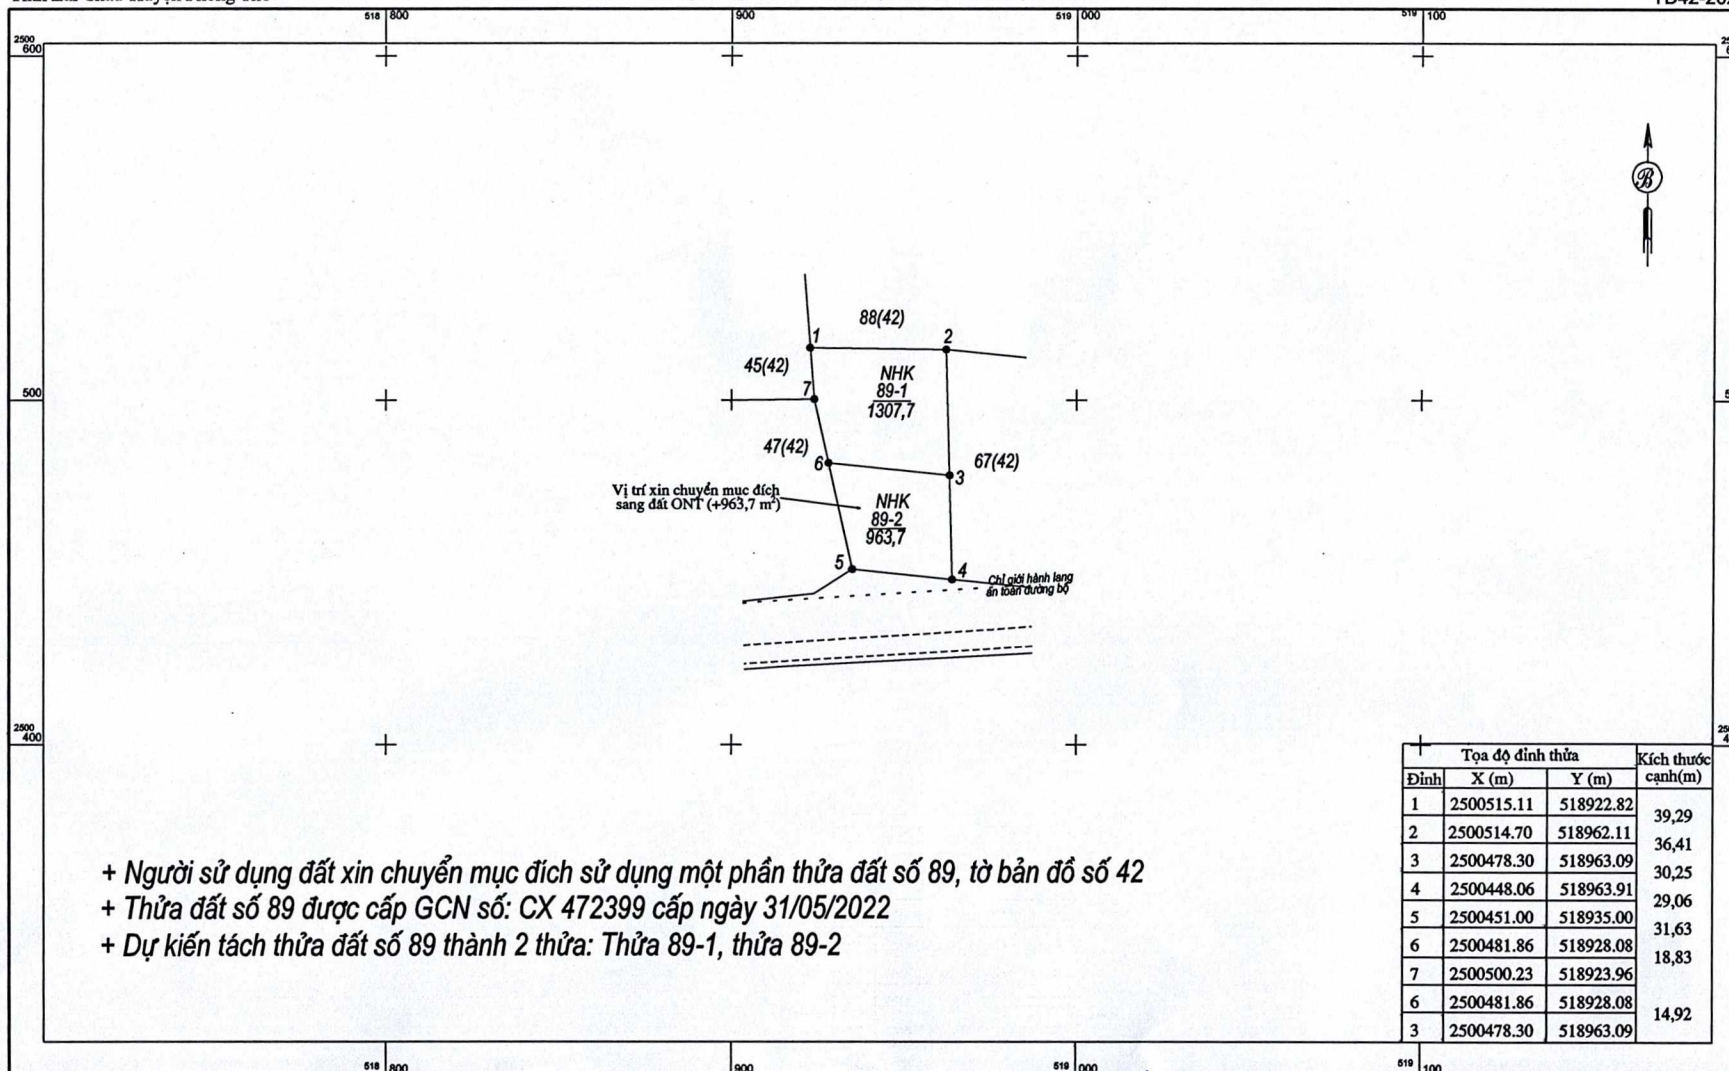

- + Người sử dụng đất xin chuyển mục đích sử dụng một phần thửa đất số 89, tờ bản đồ số 42
- + Thửa đất số 89 được cấp GCN số: CX 472399 cấp ngày 31/05/2022
- + Dự kiến tách thửa đất số 89 thành 2 thửa: Thửa 89-1, thửa 89-2

Đỉnh	Tọa độ đỉnh thửa		Kích thước cạnh(m)
	X (m)	Y (m)	
1	2500515.11	518922.82	39,29
2	2500514.70	518962.11	36,41
3	2500478.30	518963.09	30,25
4	2500448.06	518963.91	29,06
5	2500451.00	518935.00	31,63
6	2500481.86	518928.08	18,83
7	2500500.23	518923.96	14,92
6	2500481.86	518928.08	
3	2500478.30	518963.09	

Ngày 15 tháng 5 năm 2025


Người sử dụng đất

Ngày 15 tháng 6 năm 2025

Người đo vẽ

TỈ LỆ 1:1000

1 cm trên bản đồ bằng 10 m trên thực địa

 

Ngày 15 tháng 6 năm 2025

Người kiểm tra

Duyệt, Ngày 15 tháng 6 năm 2025

Chi nhánh Văn phòng đăng ký đất đai huyện Phong Thổ

Nguyễn Thanh Tâm

Đào Văn Sơn

Thế Anh Tuấn



Lê Trọng Biển